


RZUT PIĘTRA

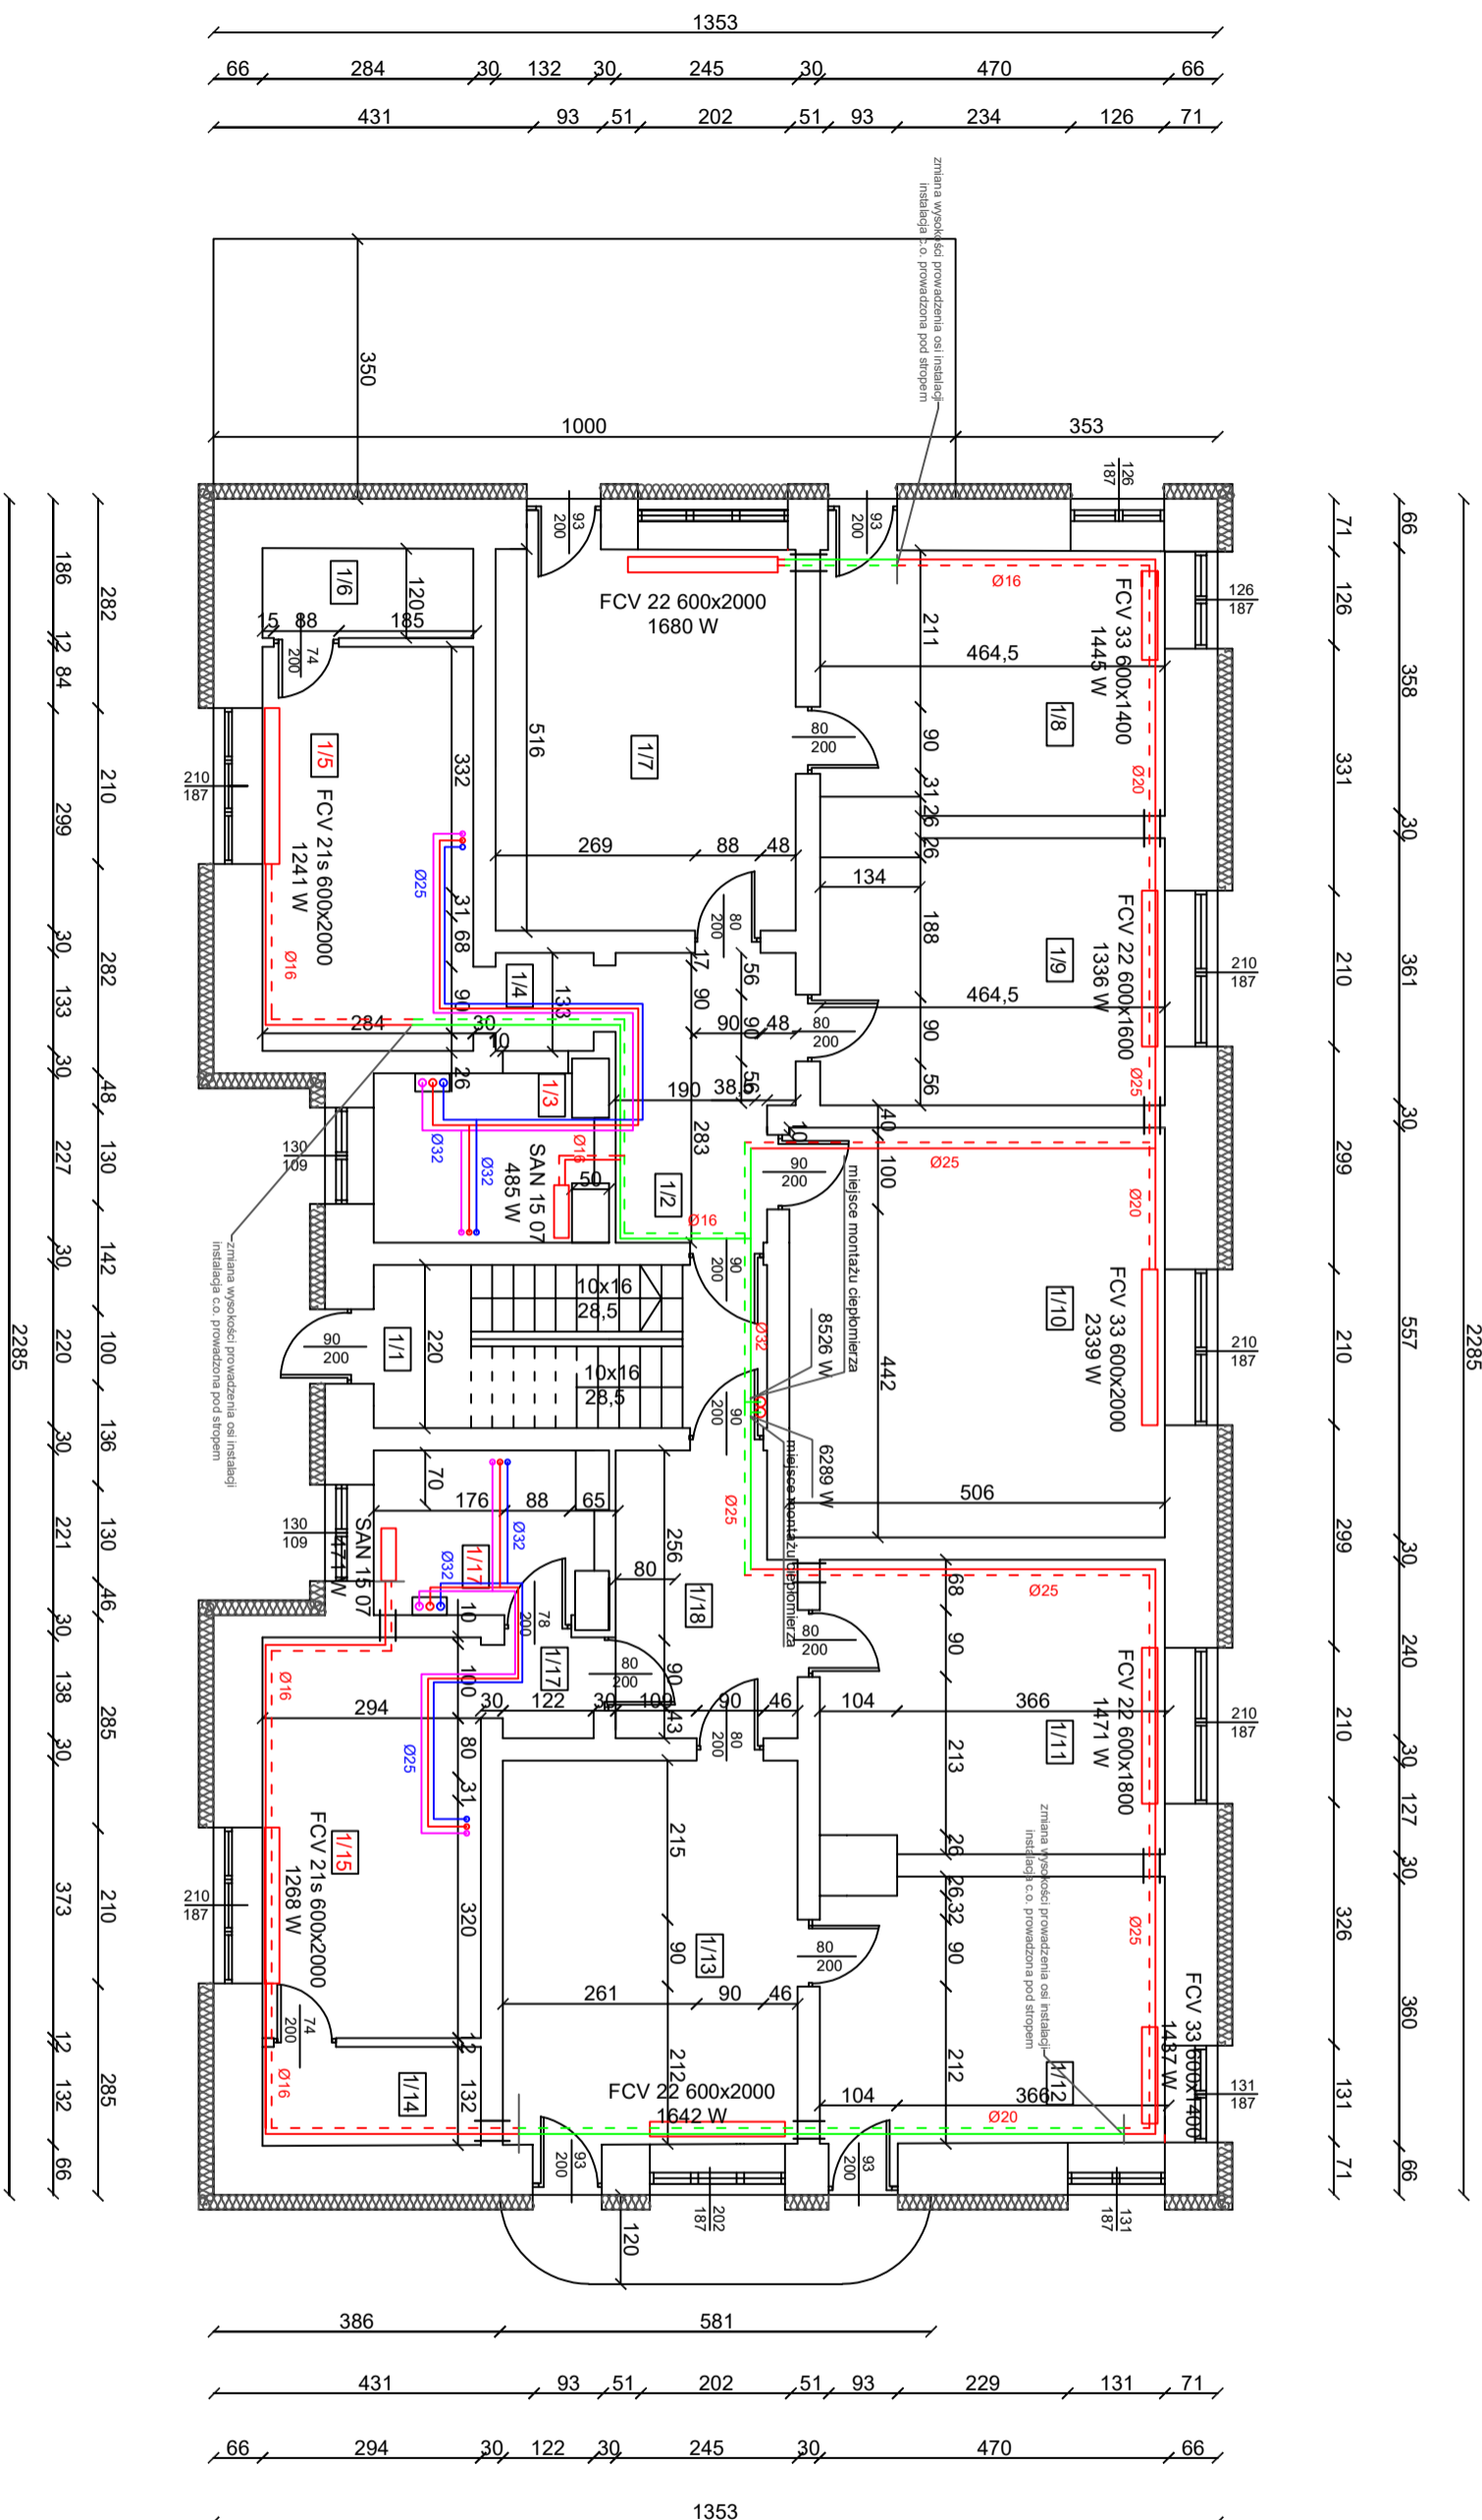

Nr pomieszczenia	Nazwa	Posadzka	P.U. [m ²]
1/1	Klatka schodowa	Beton	2,74
1/2	Korytarz	Beton	8,53
1/3	Łazienka	Terakota	6,31
1/4	Korytarz	Gres	1,75
1/5	Kuchnia	Terakota	15,51
1/6	Spizarnia	Terakota	3,40
1/7	Pokój	Parkiet	21,00
1/8	Pokój	Parkiet	16,55
1/9	Pokój	Parkiet	16,69
1/10	Pokój	Parkiet	29,24
1/11	Pokój	Parkiet	18,38
1/12	Pokój	Parkiet	16,54
1/13	Pokój	Parkiet	20,52
1/14	Spizarnia	Terakota	3,88
1/15	Kuchnia	Terakota	15,95
1/16	Korytarz	Gres	1,68
1/17	Łazienka	Terakota	6,15
1/18	Korytarz	Gres	8,72
RAZEM:			213,44

TYTUŁ: PHU Hybryd Stanisław Kuzmicki ul. Główna 37/1 18-214 Klukowo tel. 602-593-982

Wskonomie termomodernizacji wielorodzinnego budynku Wspólnoty Mieszkaniowej przy ul. T. Sotoniowicz 7 w Hajnowce wraz z wyznaczeniem źródła ciepła w ramach programu Ciepłe Mieszkanie

INWESTOR: Wspólnota Mieszkaniowa ul. Tamary Sotoniowicz 7 17-200 Hajnowka

ADRES INWESTYCJI: dz. nr geod. 1/32, 1/214 17-200 Hajnowka

PROJEKTANT: mgr inż. Stanisław Kuzmicki Upr. Nr. KOM 6/87, UAN 7342-2/92, PDL/0075/PWBS/19

SKALA: 1:100
BRANŻA: Sanitarna
FAZA PROJEKTU: WYKONAWCZY

TYTUŁ RYSUNKU: RZUT PIĘTRA
NR RYSUNKU: S.4

DATA: 29.08.2024 r.