


Nr pomieszczenia	Nazwa	Posadzka	P.U. [m ²]
-1/1	Klatka schodowa	Beton	5,15
-1/2	Korytarz	Beton	2,72
-1/3	Korytarz	Beton	6,62
-1/4	Pom. piwnicze	Beton	7,19
-1/5	Pom. piwnicze	Beton	21,69
-1/6	Pom. piwnicze	Beton	9,82
-1/7	Pom. piwnicze	Beton	8,18
-1/8	Korytarz	Beton	7,40
-1/9	Pom. piwnicze	Beton	20,52
-1/10	Kotłownia	Beton	22,29
-1/11	Pom. piwnicze	Beton	6,56
RAZEM:			118,14

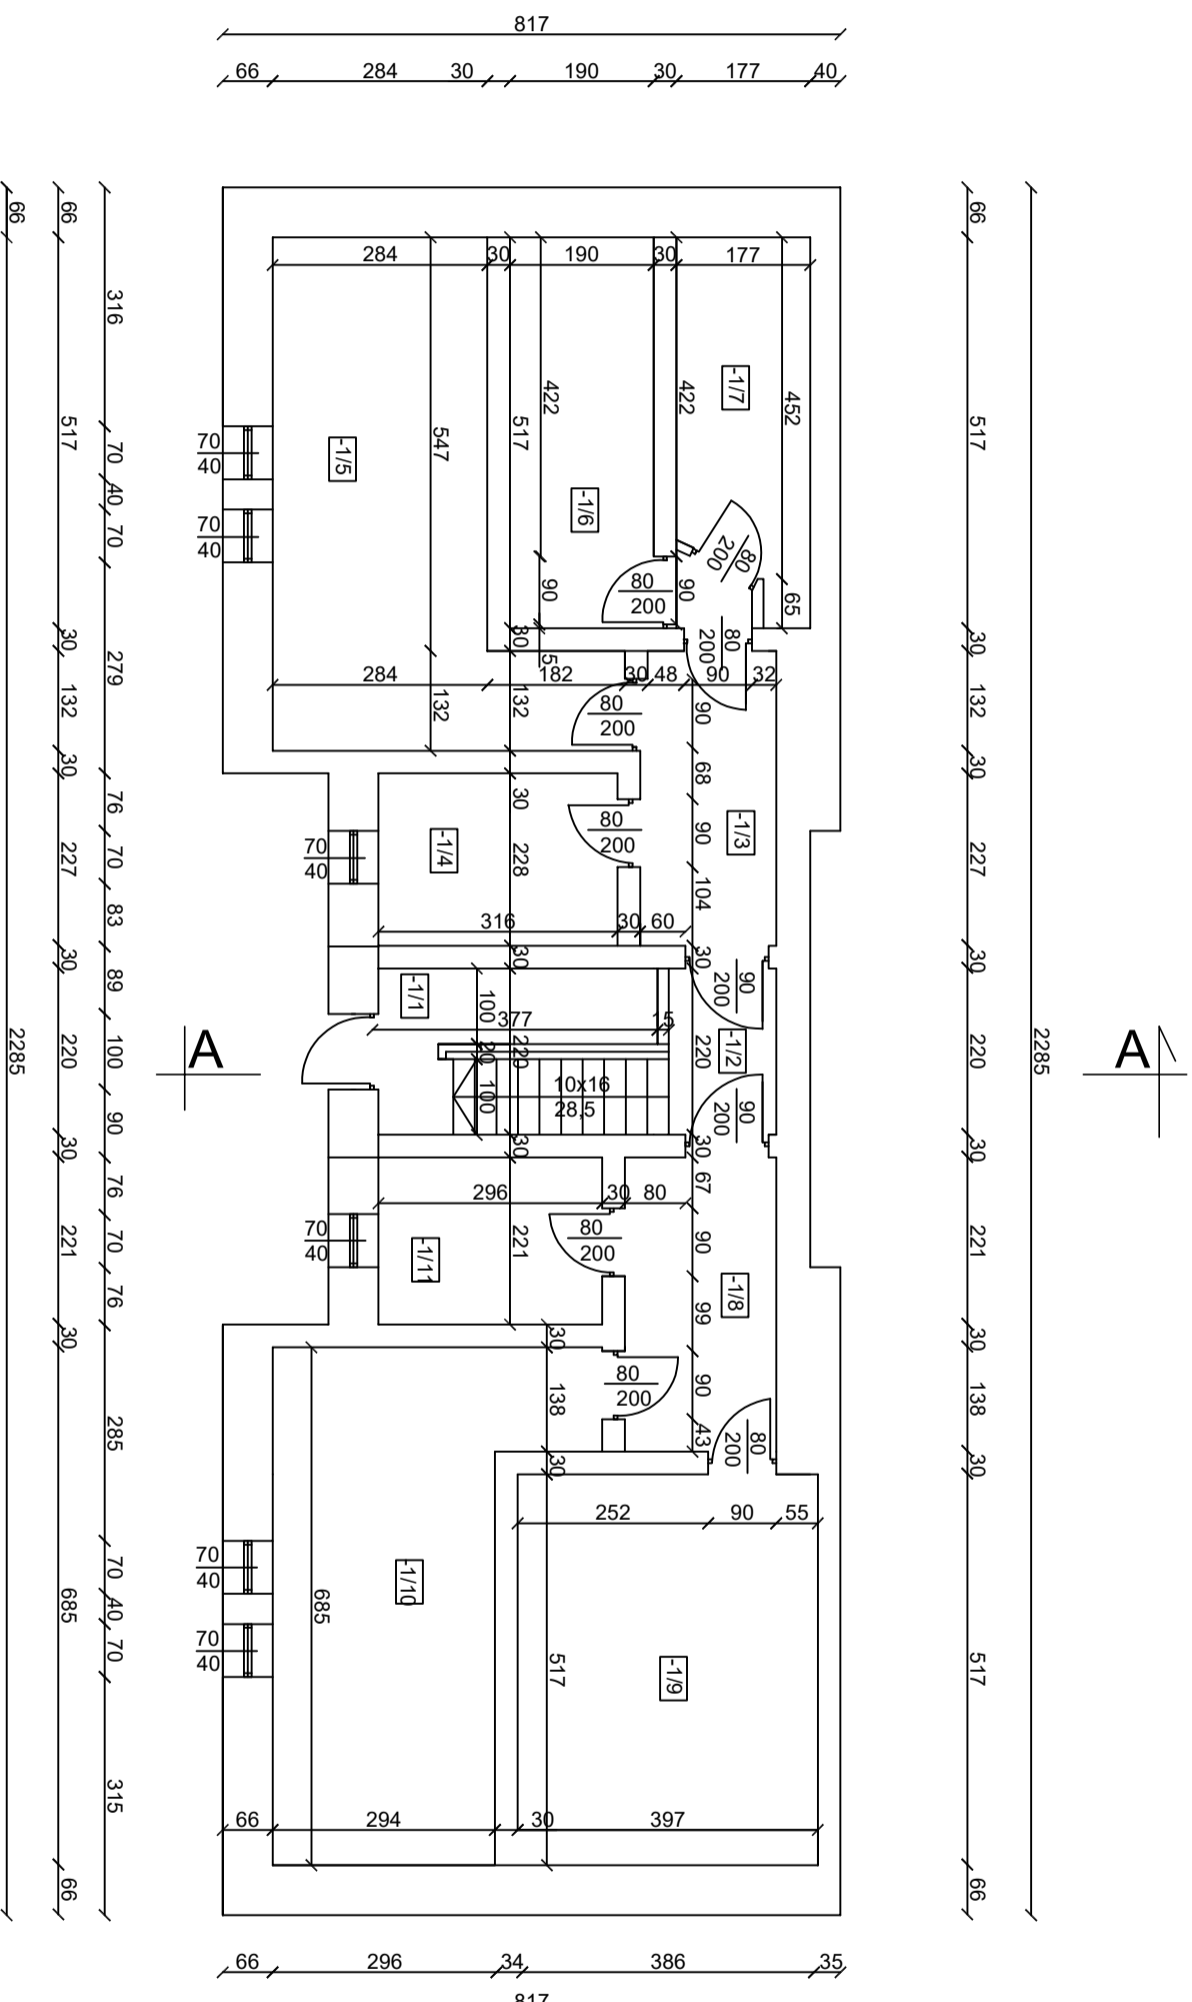

TYTUŁ: Inwentaryzacja rzut		
RYSUNKU: Diwnicy		
ADRES INWESTYCJI:	HAJNÓWKA UL. TAMARY SOKOLEWICZ 7, Hajnówka 17-200	
PROJEKTANT:	mgr inż. Staniśław Kuźmiński	
ASYSTENT PROJEKTANTA:	Upř. Nr ŁOM 6/87, UAN 7342-2/92, PDL/0075/PWBS/19	
inż. Gabriela Tymńska	PODPIS:	
SKALA: 1:100	NR RYSUNKU: A.1	DATA: 04.09.2024r